


		Käyttökohde
FINNFOAM RAKENNEKORTTI	CW02	PERUSMUURI

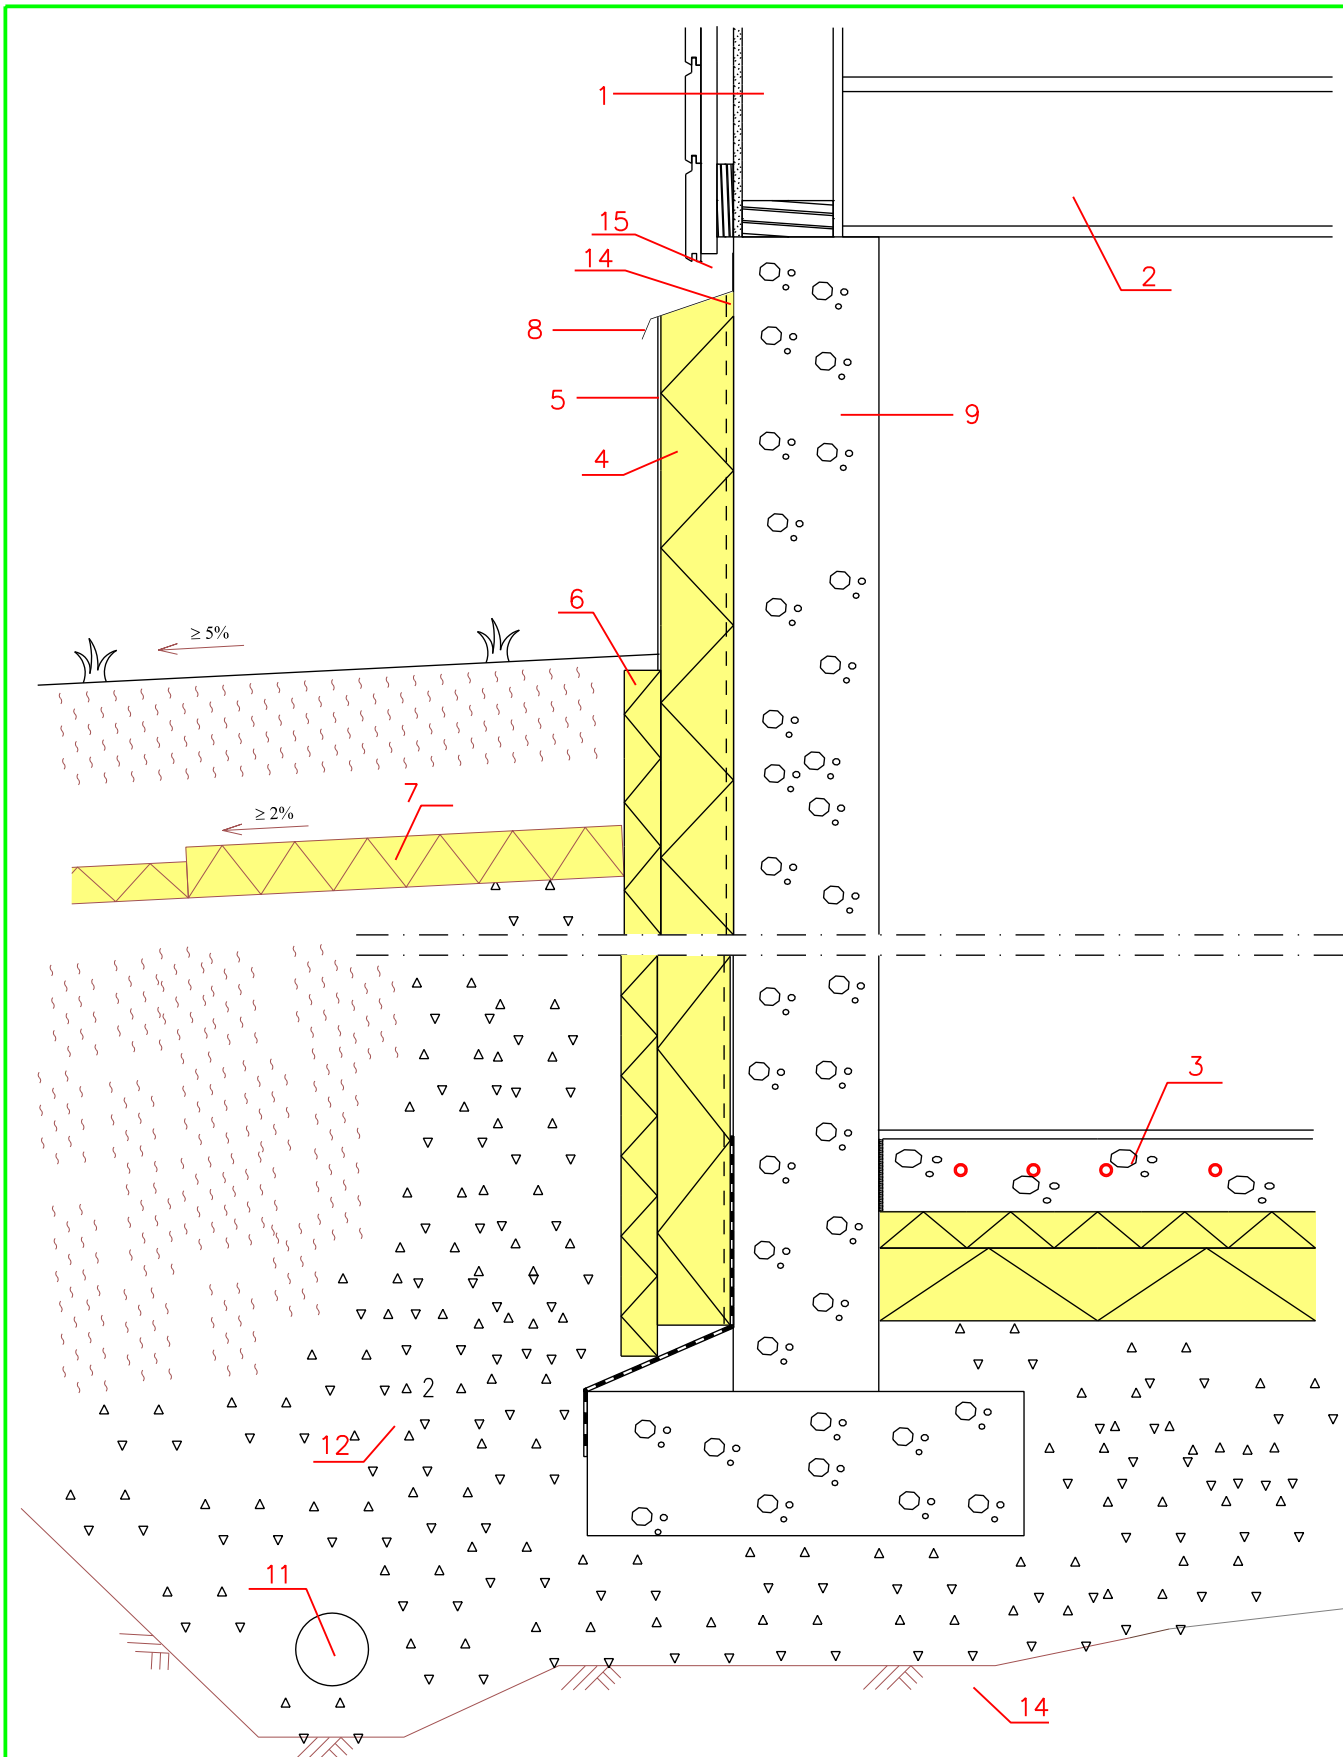

		Käyttökohde
FINNFOAM RAKENNEKORTTI	CW02	PERUSMUURI

1. Vanha seinärakenne
2. Vanha välipohjarakenne
3. Vanha alapohjarakenne tai Finnfoam AP01
4. Finnfoam CW-300
5. Ohutrappaus
6. Tarvittaessa Finnfoam FL-300 50...100 mm
7. Routasuojaus Finnfoam lämmöneristyslevyt F300...700 pintakuormista riippuen  
Routasuojauksen mitoitus RIL 261-2013 mukaan
8. Tippapelti
9. Vanha perusmuuri
10. Perusmuurin alaosassa ja anturan liitoksessa kosteuseristys, bitumikermi
11. Salaojitus kuivatussuunnitelman mukaan
12. Salaojasora / -sepele
13. Perusmaa
14. Tuuletusurien yläpää tulpataan
15. Tuuletusrako julkisivun tuuletusta varten