	Käyttökohde
FINNFOAM RAKENNEKORTTI CW02	PERUSMUURI

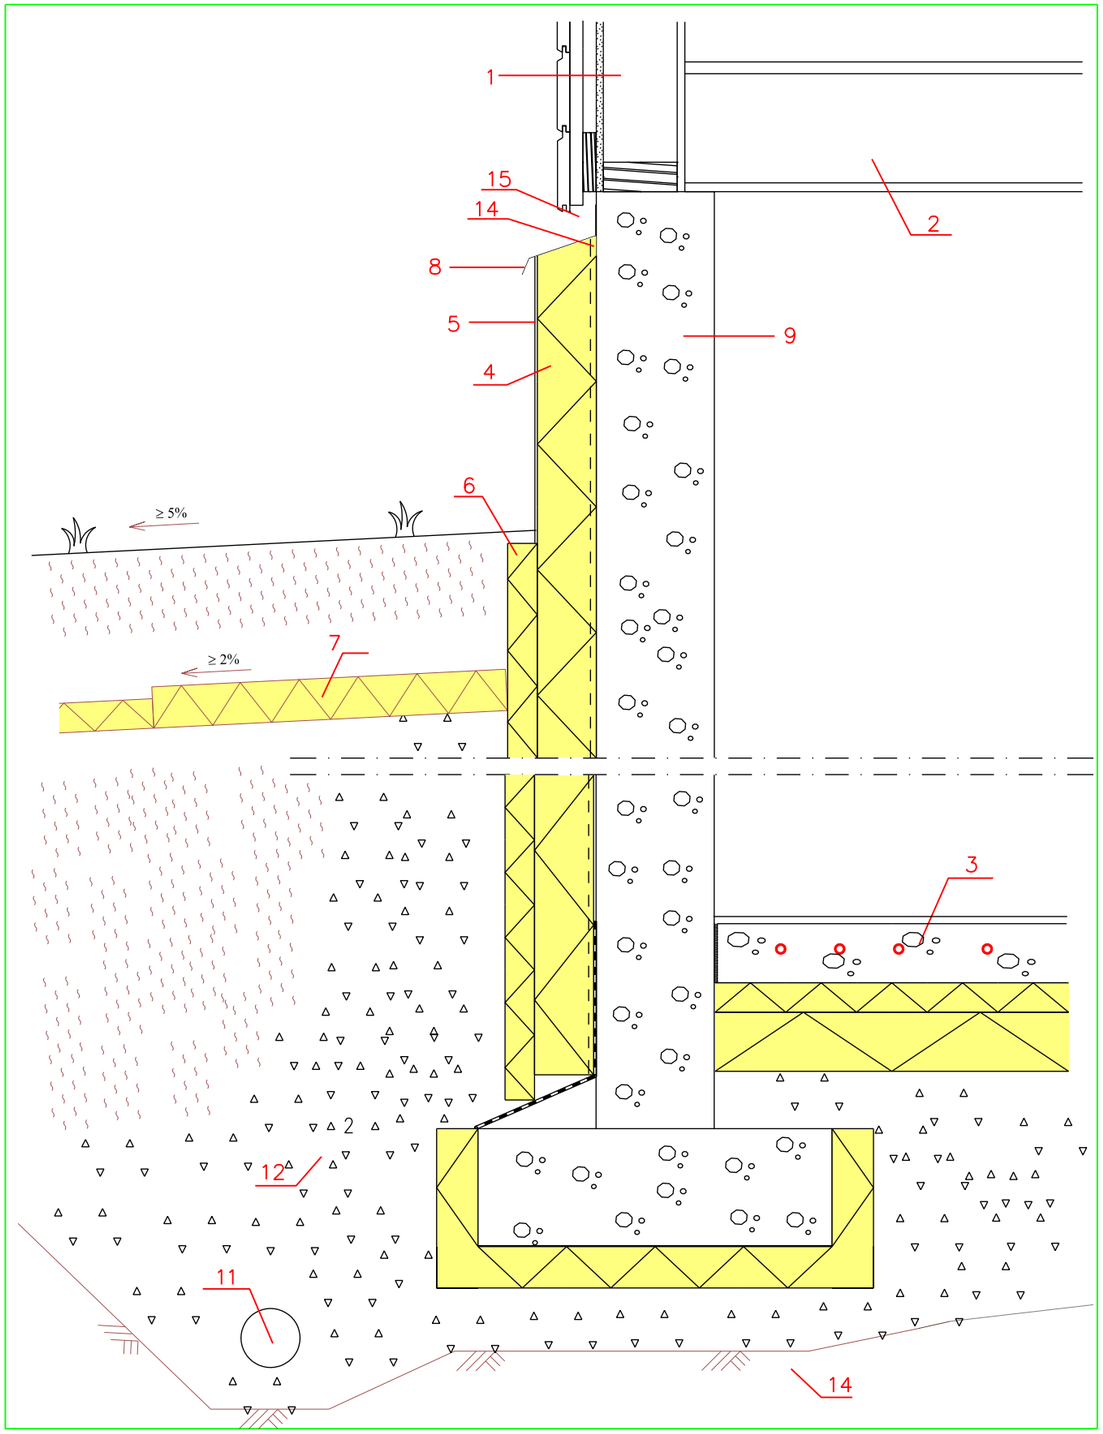

	Käyttökohde
FINNFOAM RAKENNEKORTTI CW02	PERUSMUURI

1. Vanha seinärakenne
2. Vanha välipohjarakenne
3. Vanha alapohjarakenne tai Finnfoam AP01
4. Finnfoam CW–300
5. Ohutrappaus
6. Tarvittaessa Finnfoam FL–300 50...100 mm
7. Routasuojaus Finnfoam lämmöneristyslevyt F300...700 pintakuormista riippuen Routasuojauksen mitoitus RIL 261–2013 mukaan
8. Tippapelti
9. Vanha perusmuuri
10. Perusmuurin alaosassa ja anturan liitoksessa kosteuseristys, bitumikermi
11. Salaojitus kuivatussuunnitelman mukaan
12. Salaojasora / –sepeli
13. Perusmaa
14. Tuuletusurien yläpäät tulpataan
15. Tuuletusrako julkisivun tuuletusta varten

16.01.2018